

БЛАГОУСТРОЙСТВО ТЕРРИТОРИИ СКВЕРА ПО АДРЕСУ:
Г. САНКТ-ПЕТЕРБУРГ, УЛ. САВУШКИНА
МЕЖДУ ПРИМОРСКИМ ПРОСПЕКТОМ И Д. 116

ЭСКИЗНЫЙ ПРОЕКТ

27/ЭП/07-2023-ПЗУ



БЛАГОУСТРОЙСТВО ТЕРРИТОРИИ СКВЕРА ПО АДРЕСУ:
Г. САНКТ-ПЕТЕРБУРГ, УЛ. САВУШКИНА
МЕЖДУ ПРИМОРСКИМ ПРОСПЕКТОМ И Д. 116

ЭСКИЗНЫЙ ПРОЕКТ

27/ЭП/07-2023-ПЗУ

Генеральный директор

Главный инженер проекта



Two handwritten signatures in blue ink. The top signature is a stylized "A.V." and the bottom signature is a stylized "I.V.". Both are positioned to the right of the circular stamp.



Новосельцев А.В.

Кармалеева И.В.

БЛАГОУСТРОЙСТВО СКВЕРА Б/Н НА УЛ. САВУШКИНА
МЕЖДУ ПРИМОРСКИМ ПР. И Д. 116

УЛ. САВУШКИНА

ЗОНА СУЩЕСТВУЮЩЕГО ОЗЕЛЕНЕНИЯ

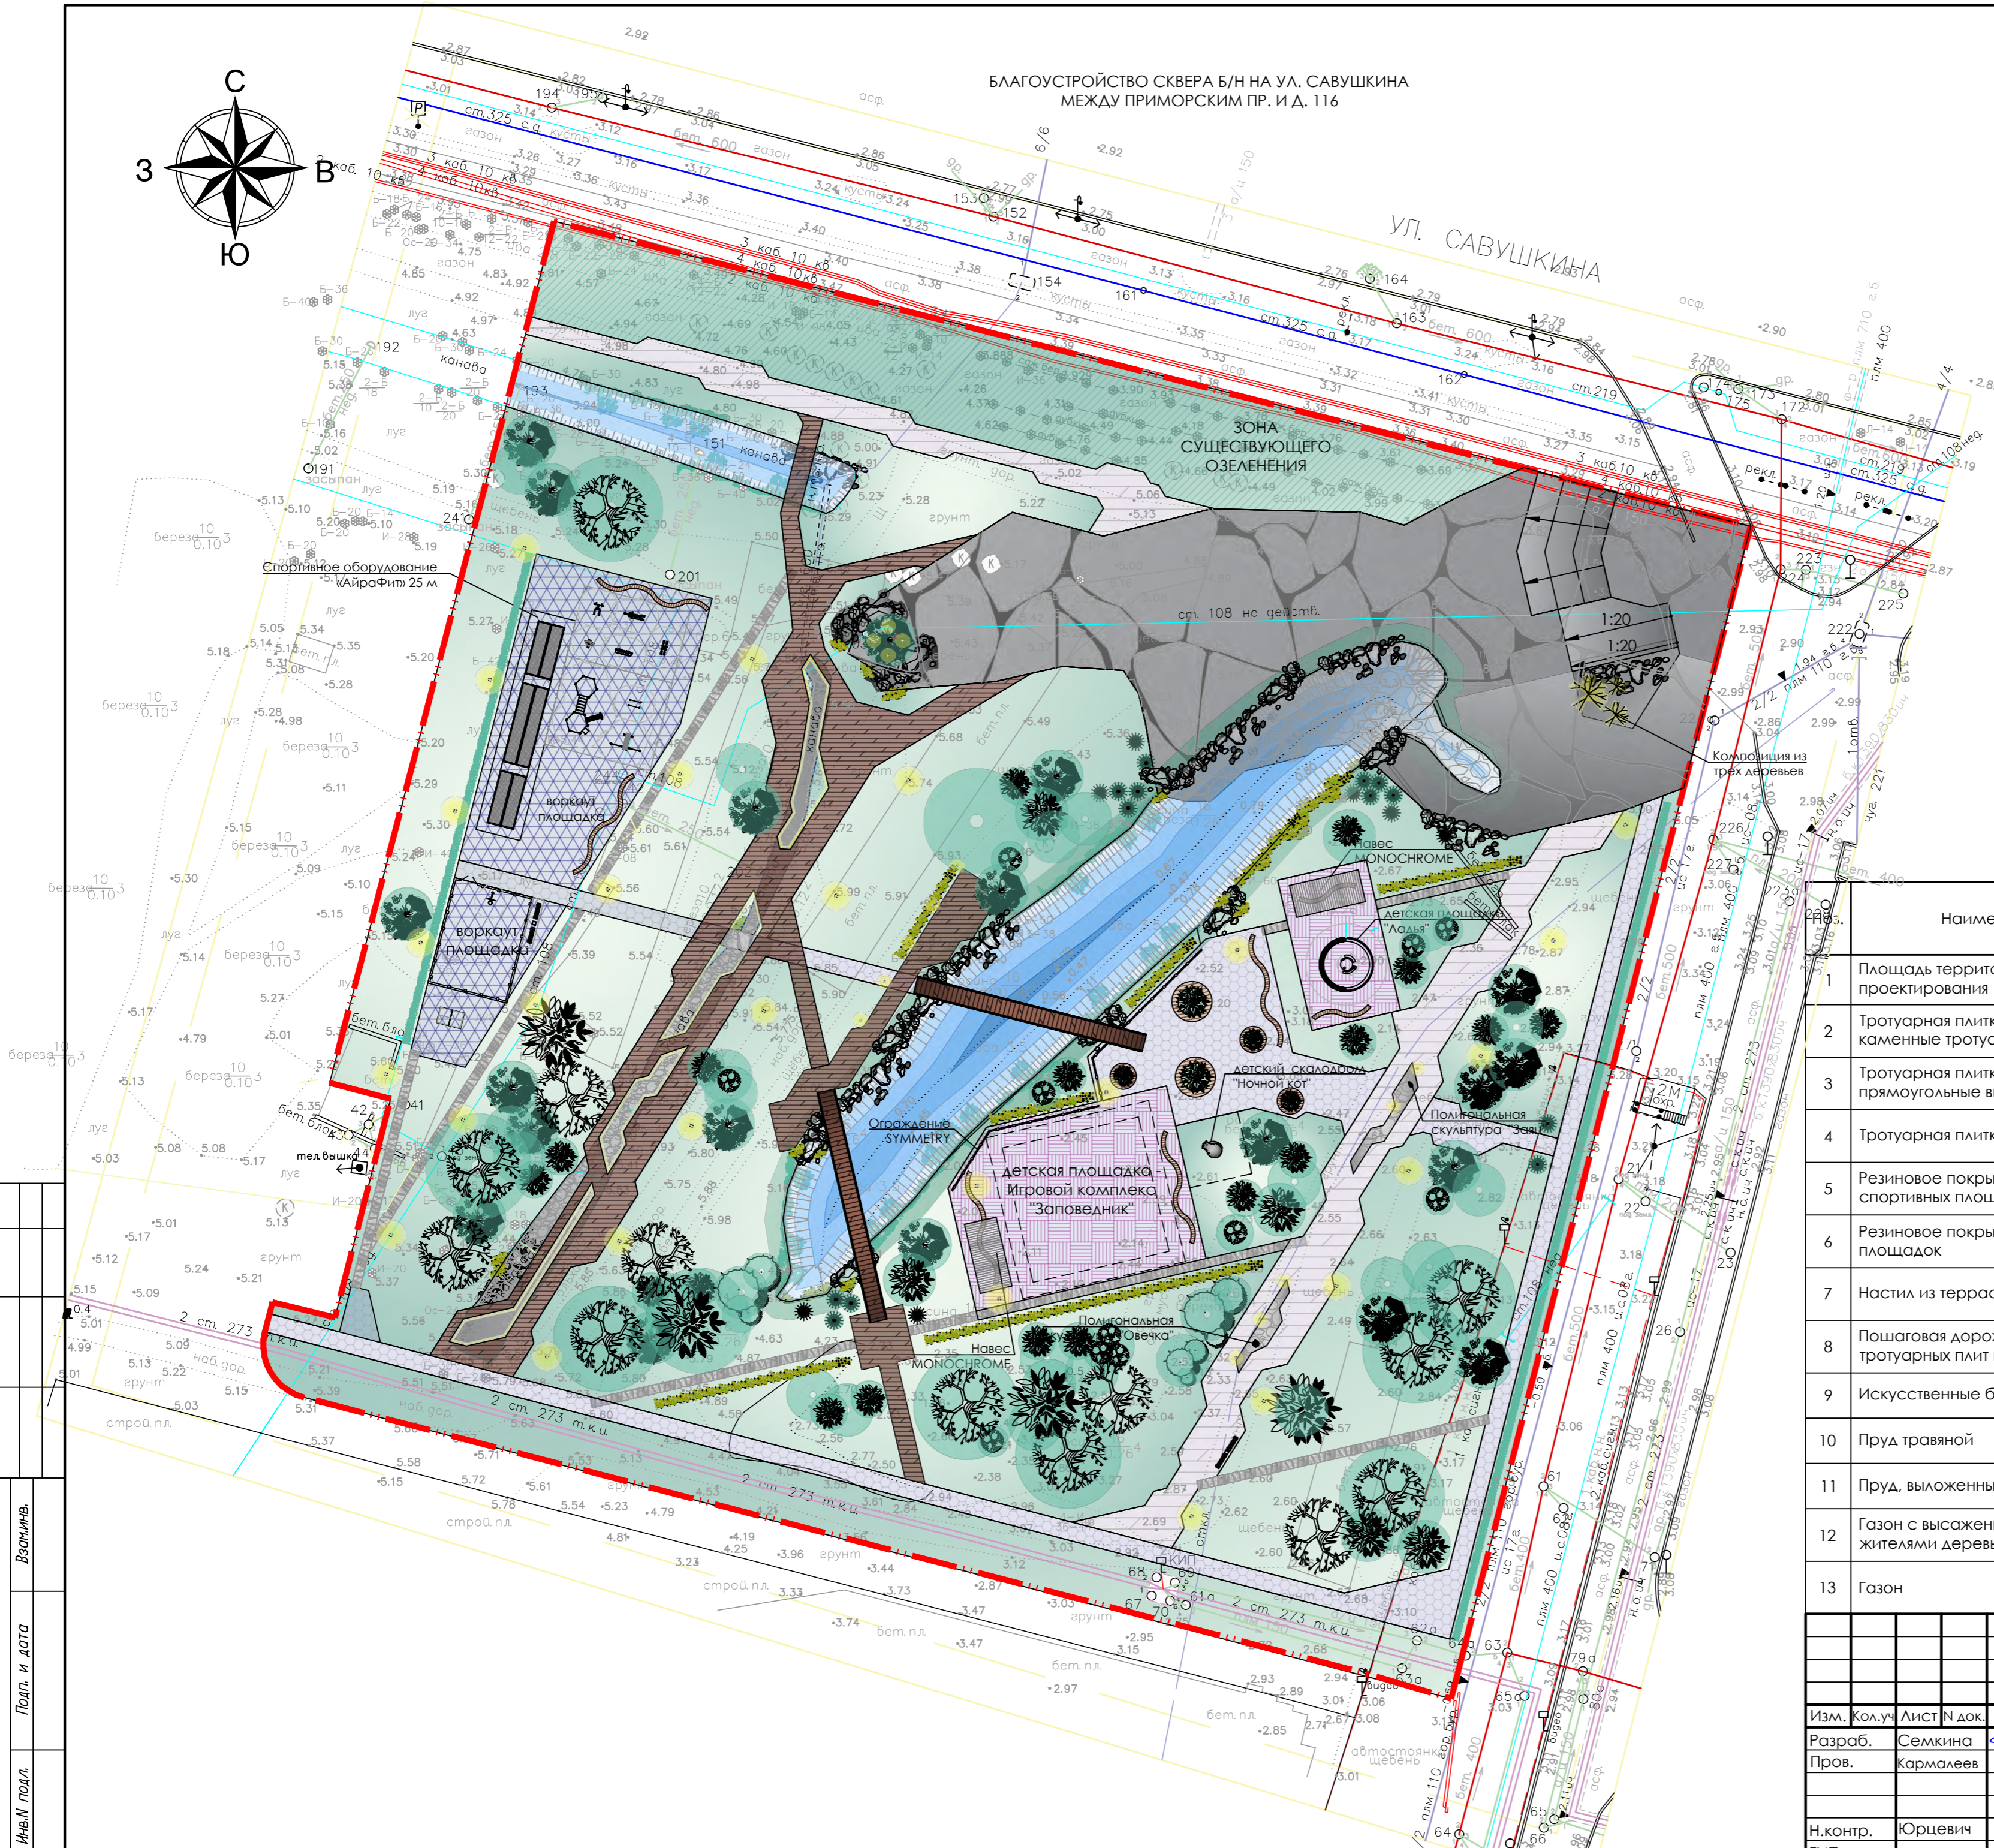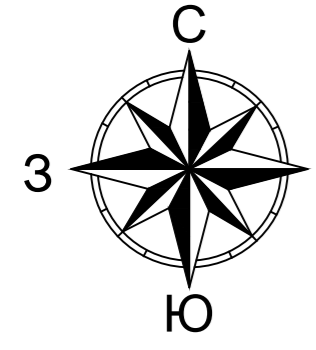

ТЕХНИКО-ЭКОНОМИЧЕСКИЕ ПОКАЗАТЕЛИ

№	Наименование	Обозначение	Кол-во, кв.м	Примечание
1	Площадь территории в границах проектирования		17954,0	существующее
2	Тротуарная плитка 1 - Крупные каменные тротуарные плиты		2229,7	внутриплощадочный проектируемое
3	Тротуарная плитка 2 - прямоугольные вытянутые плиты		710,4	внутриплощадочный проектируемое
4	Тротуарная плитка 3 - брусчатка		1010,1	внутриплощадочный проектируемое
5	Резиновое покрытие для спортивных площадок		830,1	внутриплощадочный проектируемое
6	Резиновое покрытие для детских площадок		661,5	внутриплощадочный проектируемое
7	Настил из террасной доски		881,9	внутриплощадочный проектируемое
8	Пошаговая дорожка из крупных тротуарных плит шириной 1,0 м		238,5	внутриплощадочный проектируемое
9	Искусственные бетонные насыпи		32,4	внутриплощадочный проектируемое
10	Пруд травяной		988,9	внутриплощадочный проектируемое
11	Пруд, выложенный камнем		271,9	внутриплощадочный проектируемое
12	Газон с высаженными местными жителями деревьями		1140,9	внутриплощадочный существующее
13	Газон		8957,7000	внутриплощадочный проектируемое

27/ЭП/07-2023-ПЗУ

Благоустройство территории сквера по адресу:
г. Санкт-Петербург, ул. Савушкина
между Приморским проспектом и д. 116

Изм.	Кол.уч	Лист	№ док.	Подп.	Дата
Разраб.	Семкина	20	07.23		07.23
Пров.	Кармалев	21	07.23		07.23
Н.контр.	Юрцевич	22	07.23		07.23
ГИП	Кармалев	23	07.23		07.23

Стадия	Лист	Листов
ЭП	2	


Схема планировочной организации земельного участка
ООО "ЭНЕРГО-РЕСУРС"

Согласовано

Взаимн.

Подп. и дата

Инв.№ подл.

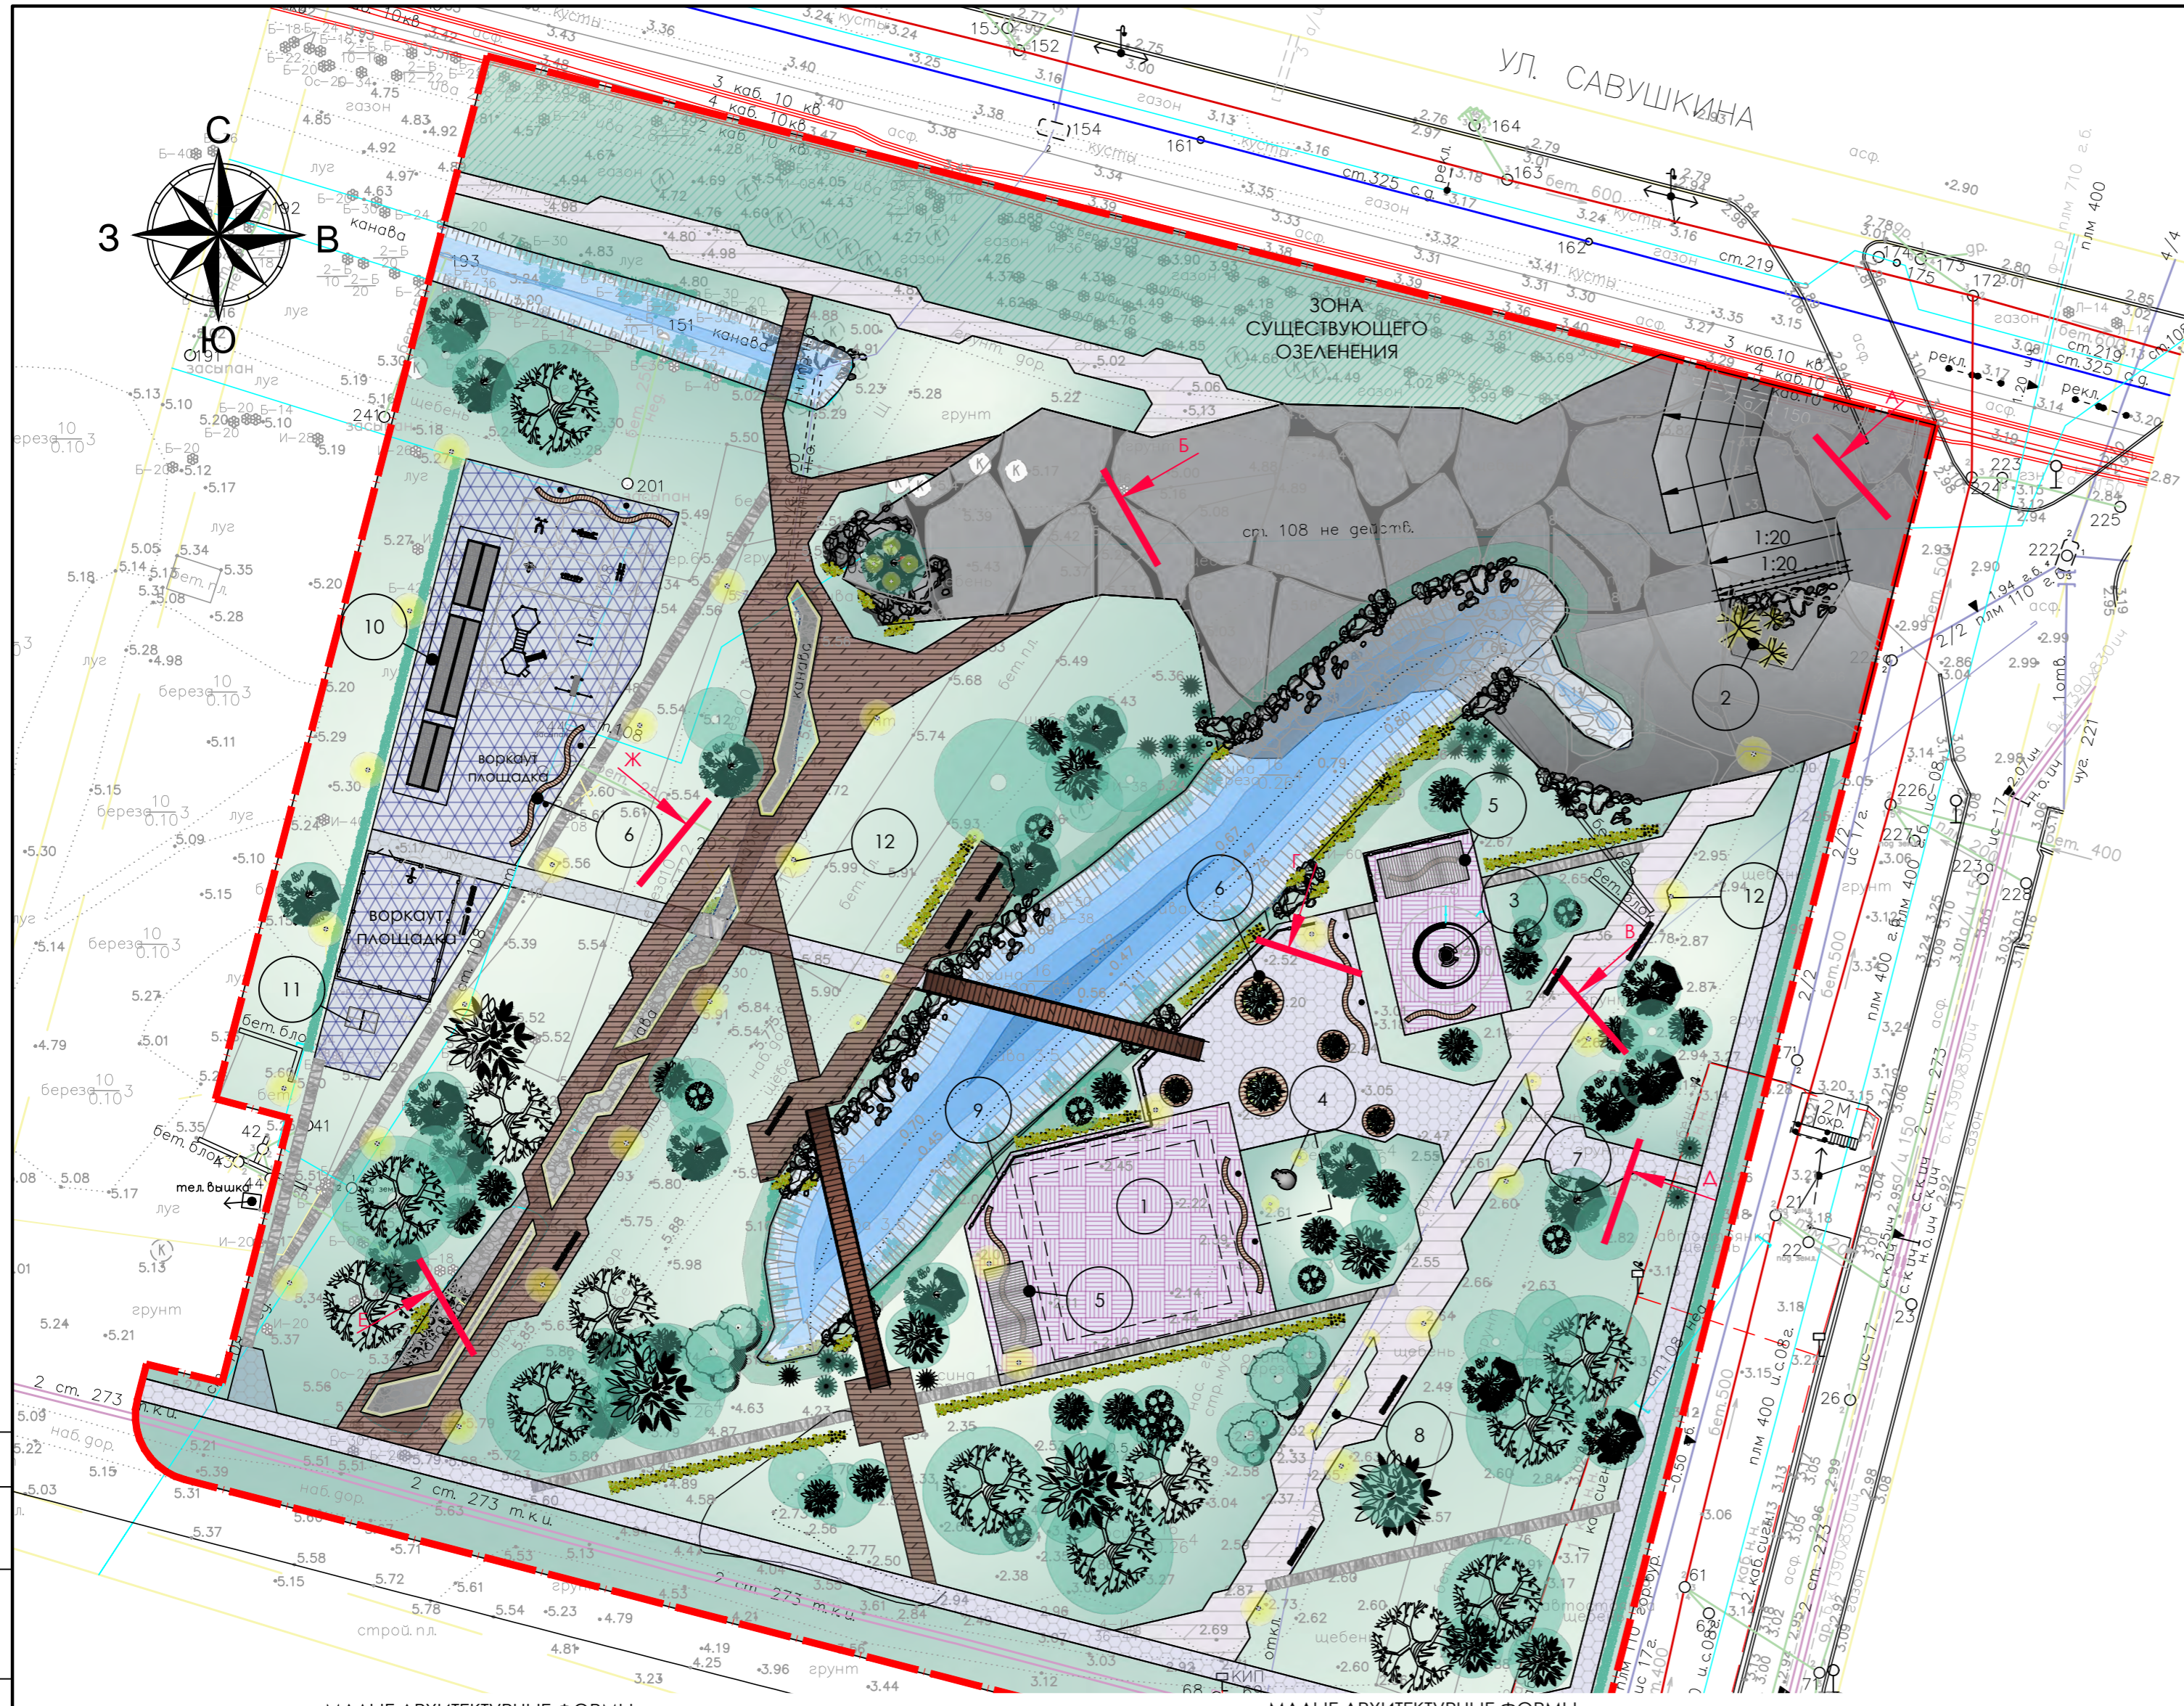

МАЛЫЕ АРХИТЕКТУРНЫЕ ФОРМЫ

Поз.	Наименование	Обозначение	Примеч.
1	Детская площадка - Игровой комплекс "Заповедник" Габариты 15,4x15,2x7,15 м Арт.ДП 098 Возрастная группа 4-14 https://aira.ru/produksiya/detskie-ploshchadki/detskie-ploshchadki/detskaya-ploshchadka-dp-098/		Технопарк «Айра»
2	Композиция из трех деревьев Световые опоры Арт. СК 434-1, СК 434-2, СК 434-3 https://aira.ru/produksiya/detskie-ploshchadki/detskie-ploshchadki/detskaya-ploshchadka-dp-098/		Технопарк «Айра»
3	Детская площадка Возрастная группа 2-8 "Аадья" - Арт. ДП 007 https://aira.ru/produksiya/detskie-ploshchadki/detskie-ploshchadki/detskaya-ploshchadka-dp-007/ Песочница - Арт. ДП 006 https://aira.ru/produksiya/detskie-ploshchadki/detskie-ploshchadki/detskaya-ploshchadka-dp-006/		Технопарк «Айра»
4	Детский Скалодром "Ночной кот" Габариты 2,3 x 1,8 x 2,5 м Арт. ДП 066 https://aira.ru/produksiya/detskie-ploshchadki/skalodromi/skalodrom-nochnoy-kot/		Технопарк «Айра»
5	Навес MONOCHROME (Монохром) с подсветкой Габариты 7,8 x 3,6 x 3,4 м Арт.ПР 036 https://aira.ru/produksiya/malye-arkhitekturye-formy/pergolyi/naves-pr-036/		Технопарк «Айра»
6	Скамья парковая без спинки EXTERY (Экстери) Габариты 0,6 x 0,45 м Арт.СКМ 100.02 https://aira.ru/produksiya/malye-arkhitekturye-formy/skameyki/shezlong-skm-100/		Технопарк «Айра»
7	Полигональная скульптура "Заяц" Габариты 0,6 x 0,47 x 0,6 м Арт.ПСК 001 https://aira.ru/produksiya/art-obekty/polygonalnye-figury/polygonalnaya-skulptura-p-sk-001/		Технопарк «Айра»
8	Полигональная скульптура "Овечка" Габариты 0,6 x 0,8 x 0,7 м Арт.ПСК 003 https://aira.ru/produksiya/art-obekty/polygonalnye-figury/polygonalnaya-skulptura-p-sk-003/		Технопарк «Айра»

МАЛЫЕ АРХИТЕКТУРНЫЕ ФОРМЫ

МАЛЫЕ АРХИТЕКТУРНЫЕ ФОРМЫ

Поз.	Наименование	Обозначение	Примеч.
9	Ограждение SYMMETRY (Симметрия) Габариты 1,9 x 0,1 x 0,63 м Арт.ОЗ 010 https://aira.ru/produksiya/malye-arkhitekturye-formy/ograzhdenie/ograzhdenie-oz-010/		Технопарк «Айра»
10	Спортивное оборудование «АйраФит» Габариты 25 x 5 x 3,5 м Арт.УТ 033 https://aira.ru/produksiya/sports-equipment/airafit-sports-ut-033/		Технопарк «Айра»

Поз.	Наименование	Обозначение	Примеч.
11	Теннисный стол Габариты 2,74 x 1,77 x 0,92м Арт.УТ 013 https://aira.ru/produksiya/sports-equipment/tennisnie-stoli/ulichnyy-trenazher-ut-013/		Технопарк «Айра»
12	Торшер для наружного освещения "КОРОНА" Питание ~220В, 50Гц Мощность - 50Вт Свет. поток - 6000 лм https://candela.ru/catalog/naruzhnoe-osveshchenie/korona/		ООО «КАНДЕЛА»

26/ЭП/07-2023-ПЗУ


Благоустройство территории сквера по адресу:
г. Санкт-Петербург, ул. Савушкина
между Приморским проспектом и д. 116

Изм.	Кол.уч.	Лист	№ док.	Подп.	Дата
Разраб.	Семкина				07.23
Пров.	Кармалев				07.23
Н.контр.	Юрцевич				07.23
ГИП	Кармалев				07.23

Стадия	Лист	Листов
ЭП	3	

План благоустройства
М1:500
ООО "ЭНЕРГО-РЕСУРС"

ВИД А

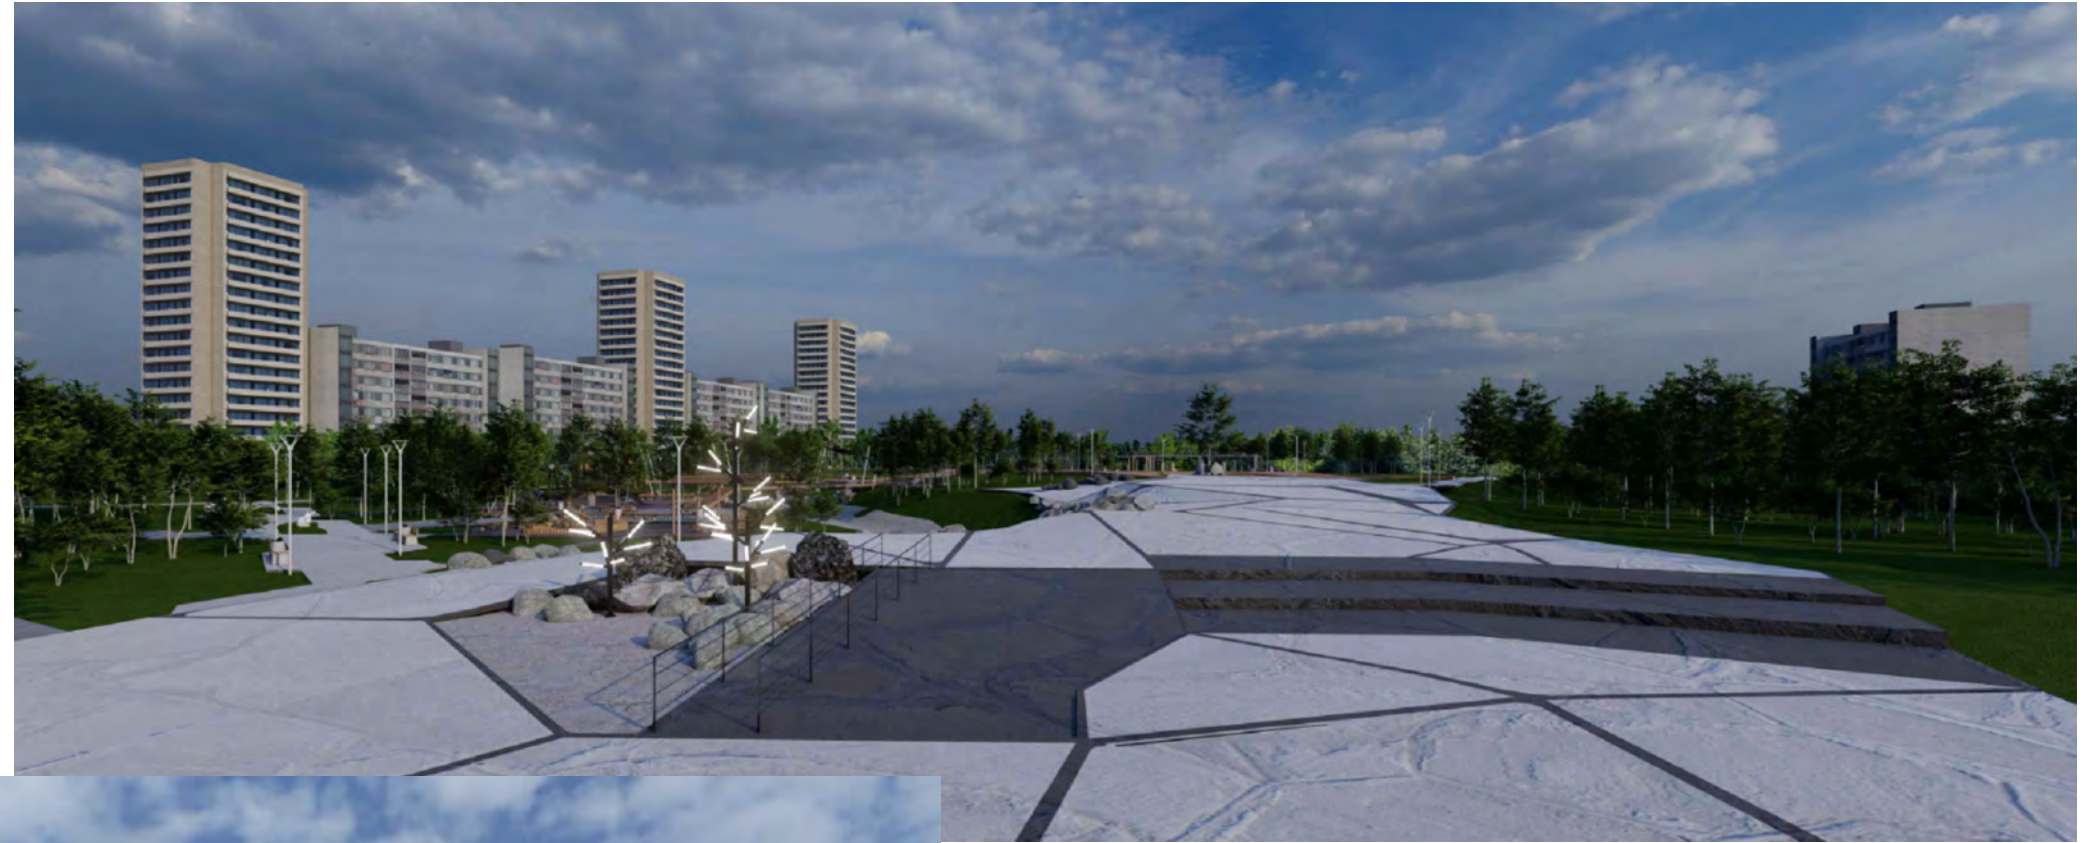

ВИД В



Согласовано

Взсм. инв.

Подп. и дата

Инв. N подл.

						27/ЭП/07-2023-ПЗУ			
						Благоустройство территории сквера по адресу: г. Санкт-Петербург, ул. Савушкина между Приморским проспектом и д. 116			
Изм.	Кол.уч	Лист	N док.	Подп.	Дата		Стадия	Лист	Листов
Разраб.	Семкина			<i>[Signature]</i>	07.23		ЭП	4	
Пров.	Кармалеев			<i>[Signature]</i>	07.23				
Н.контр.	Юрцевич			<i>[Signature]</i>	07.23	Визуализация. Вид А. Вид В	ООО "ЭНЕРГО-РЕСУРС"		
ГИП	Кармалеев			<i>[Signature]</i>	07.23				

ВИД Г



ВИД Ж



Согласовано

Взсм. инв.

Подп. и дата

Инв. N подл.

27/ЭП/07-2023-ПЗУ

Благоустройство территории сквера по адресу:
г. Санкт-Петербург, ул. Савушкина
между Приморским проспектом и д. 116

Изм.	Кол.уч	Лист	N док.	Подп.	Дата
Разраб.	Семкина			<i>Семкина</i>	07.23
Пров.	Кармалеев			<i>Кармалеев</i>	07.23
Н.контр.	Юрцевич			<i>Юрцевич</i>	07.23
ГИП	Кармалеев			<i>Кармалеев</i>	07.23

Стадия	Лист	Листов
ЭП	5	

Визуализация.
Вид Г. Вид Ж

ООО "ЭНЕРГО-РЕСУРС"

Формат А3

ВИД Е



ВИД Б



Согласовано


Взсм. инв.

Подп. и дата

Инв. N подл.

						27/ЭП/07-2023-ПЗУ			
						Благоустройство территории сквера по адресу: г. Санкт-Петербург, ул. Савушкина между Приморским проспектом и д. 116			
Изм.	Кол.уч	Лист	N док.	Подп.	Дата		Стадия	Лист	Листов
Разраб.	Семкина			<i>[Signature]</i>	07.23		ЭП	6	
Пров.	Кармалеев			<i>[Signature]</i>	07.23				
Н.контр.	Юрцевич			<i>[Signature]</i>	07.23	Визуализация. Вид Е. Вид Б	ООО "ЭНЕРГО-РЕСУРС"		
ГИП	Кармалеев			<i>[Signature]</i>	07.23				

ВИД Д

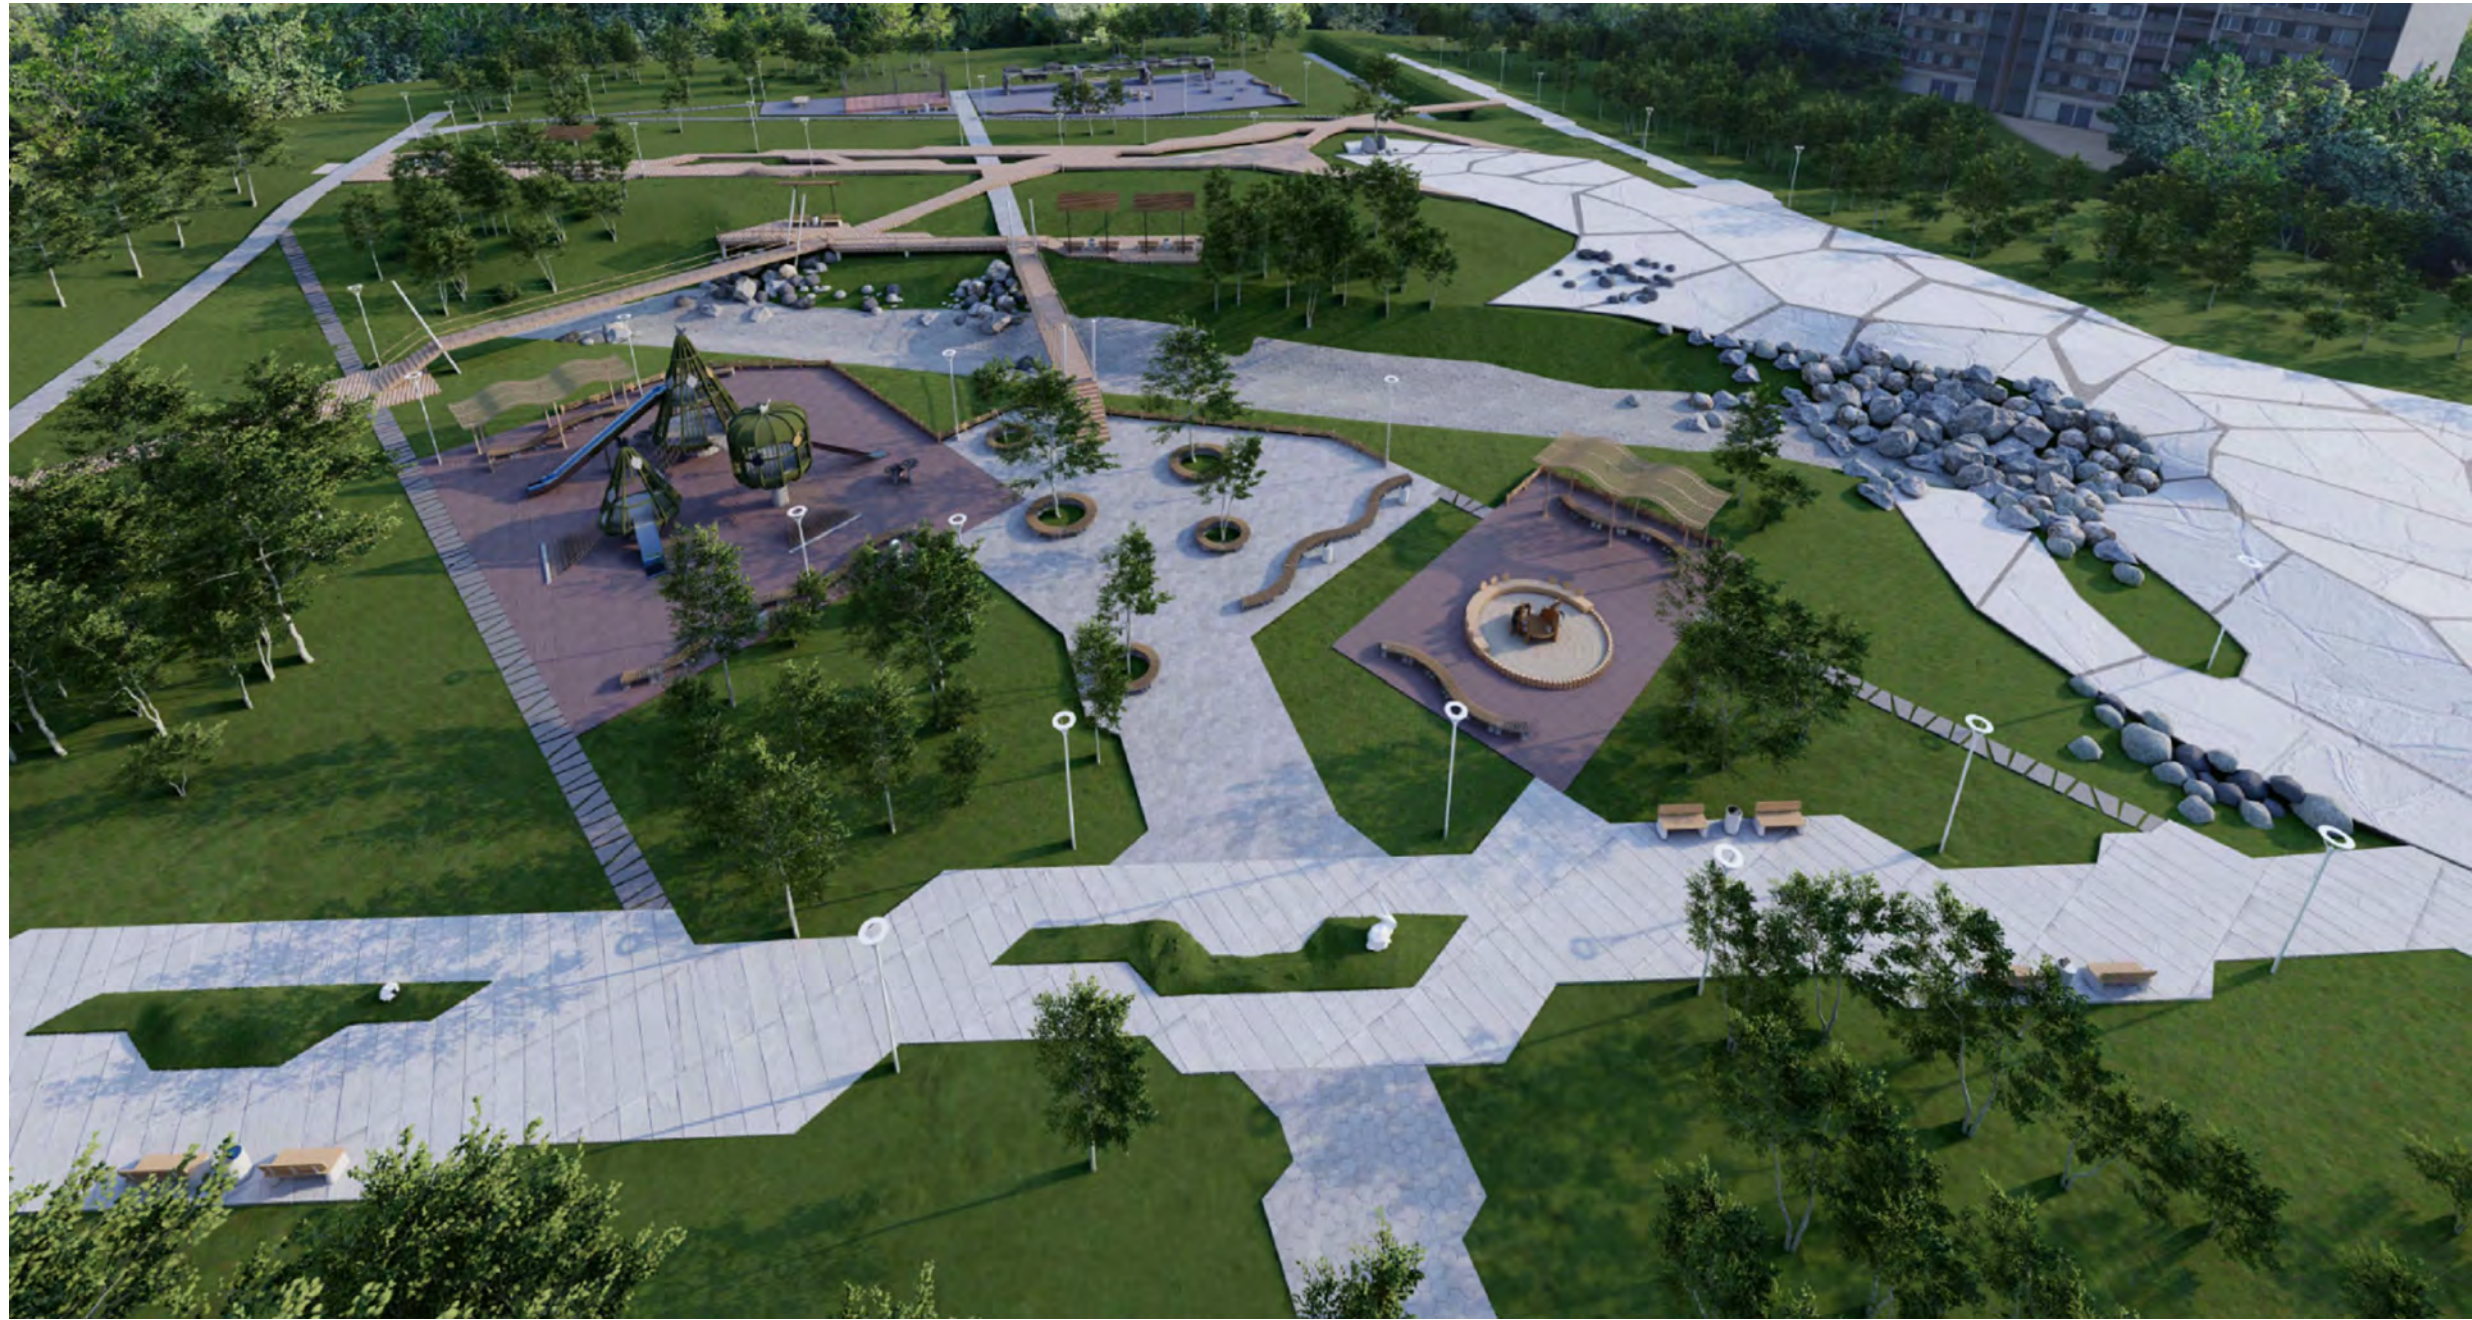

Согласовано

Взсм. инв.

Подп. и дата

Инв. N подл.

						27/ЭП/07-2023-ПЗУ			
						Благоустройство территории сквера по адресу: г. Санкт-Петербург, ул. Савушкина между Приморским проспектом и д. 116			
Изм.	Кол.уч	Лист	N док.	Подп.	Дата		Стадия	Лист	Листов
Разраб.		Семкина		<i>[Signature]</i>	07.23		ЭП	7	
Пров.		Кармалеев		<i>[Signature]</i>	07.23				
Н.контр.		Юрцевич		<i>[Signature]</i>	07.23	Визуализация. Вид Д	ООО "ЭНЕРГО-РЕСУРС"		
ГИП		Кармалеев		<i>[Signature]</i>	07.23				